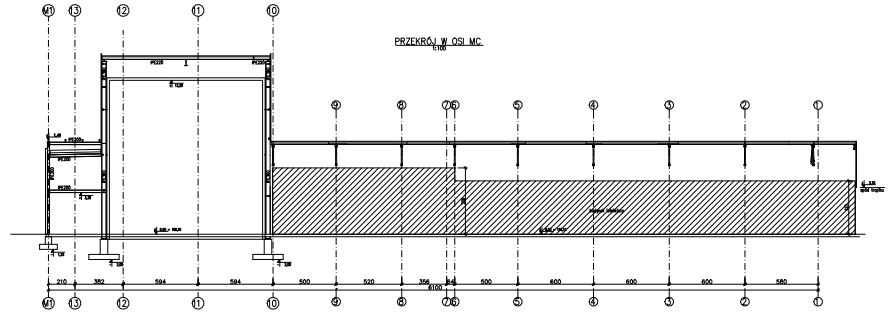

RZUT PARTERU
SKALA 1:100

ROZBUDOWA CZĘŚĆ "A"

ROZBUDOWA CZĘŚĆ "B"

STANOWISKO ROZWIERCANIA PRODUKCYJNY

STANOWISKO MONTAŻU PRODUKCYJNY

1:100 A2+2